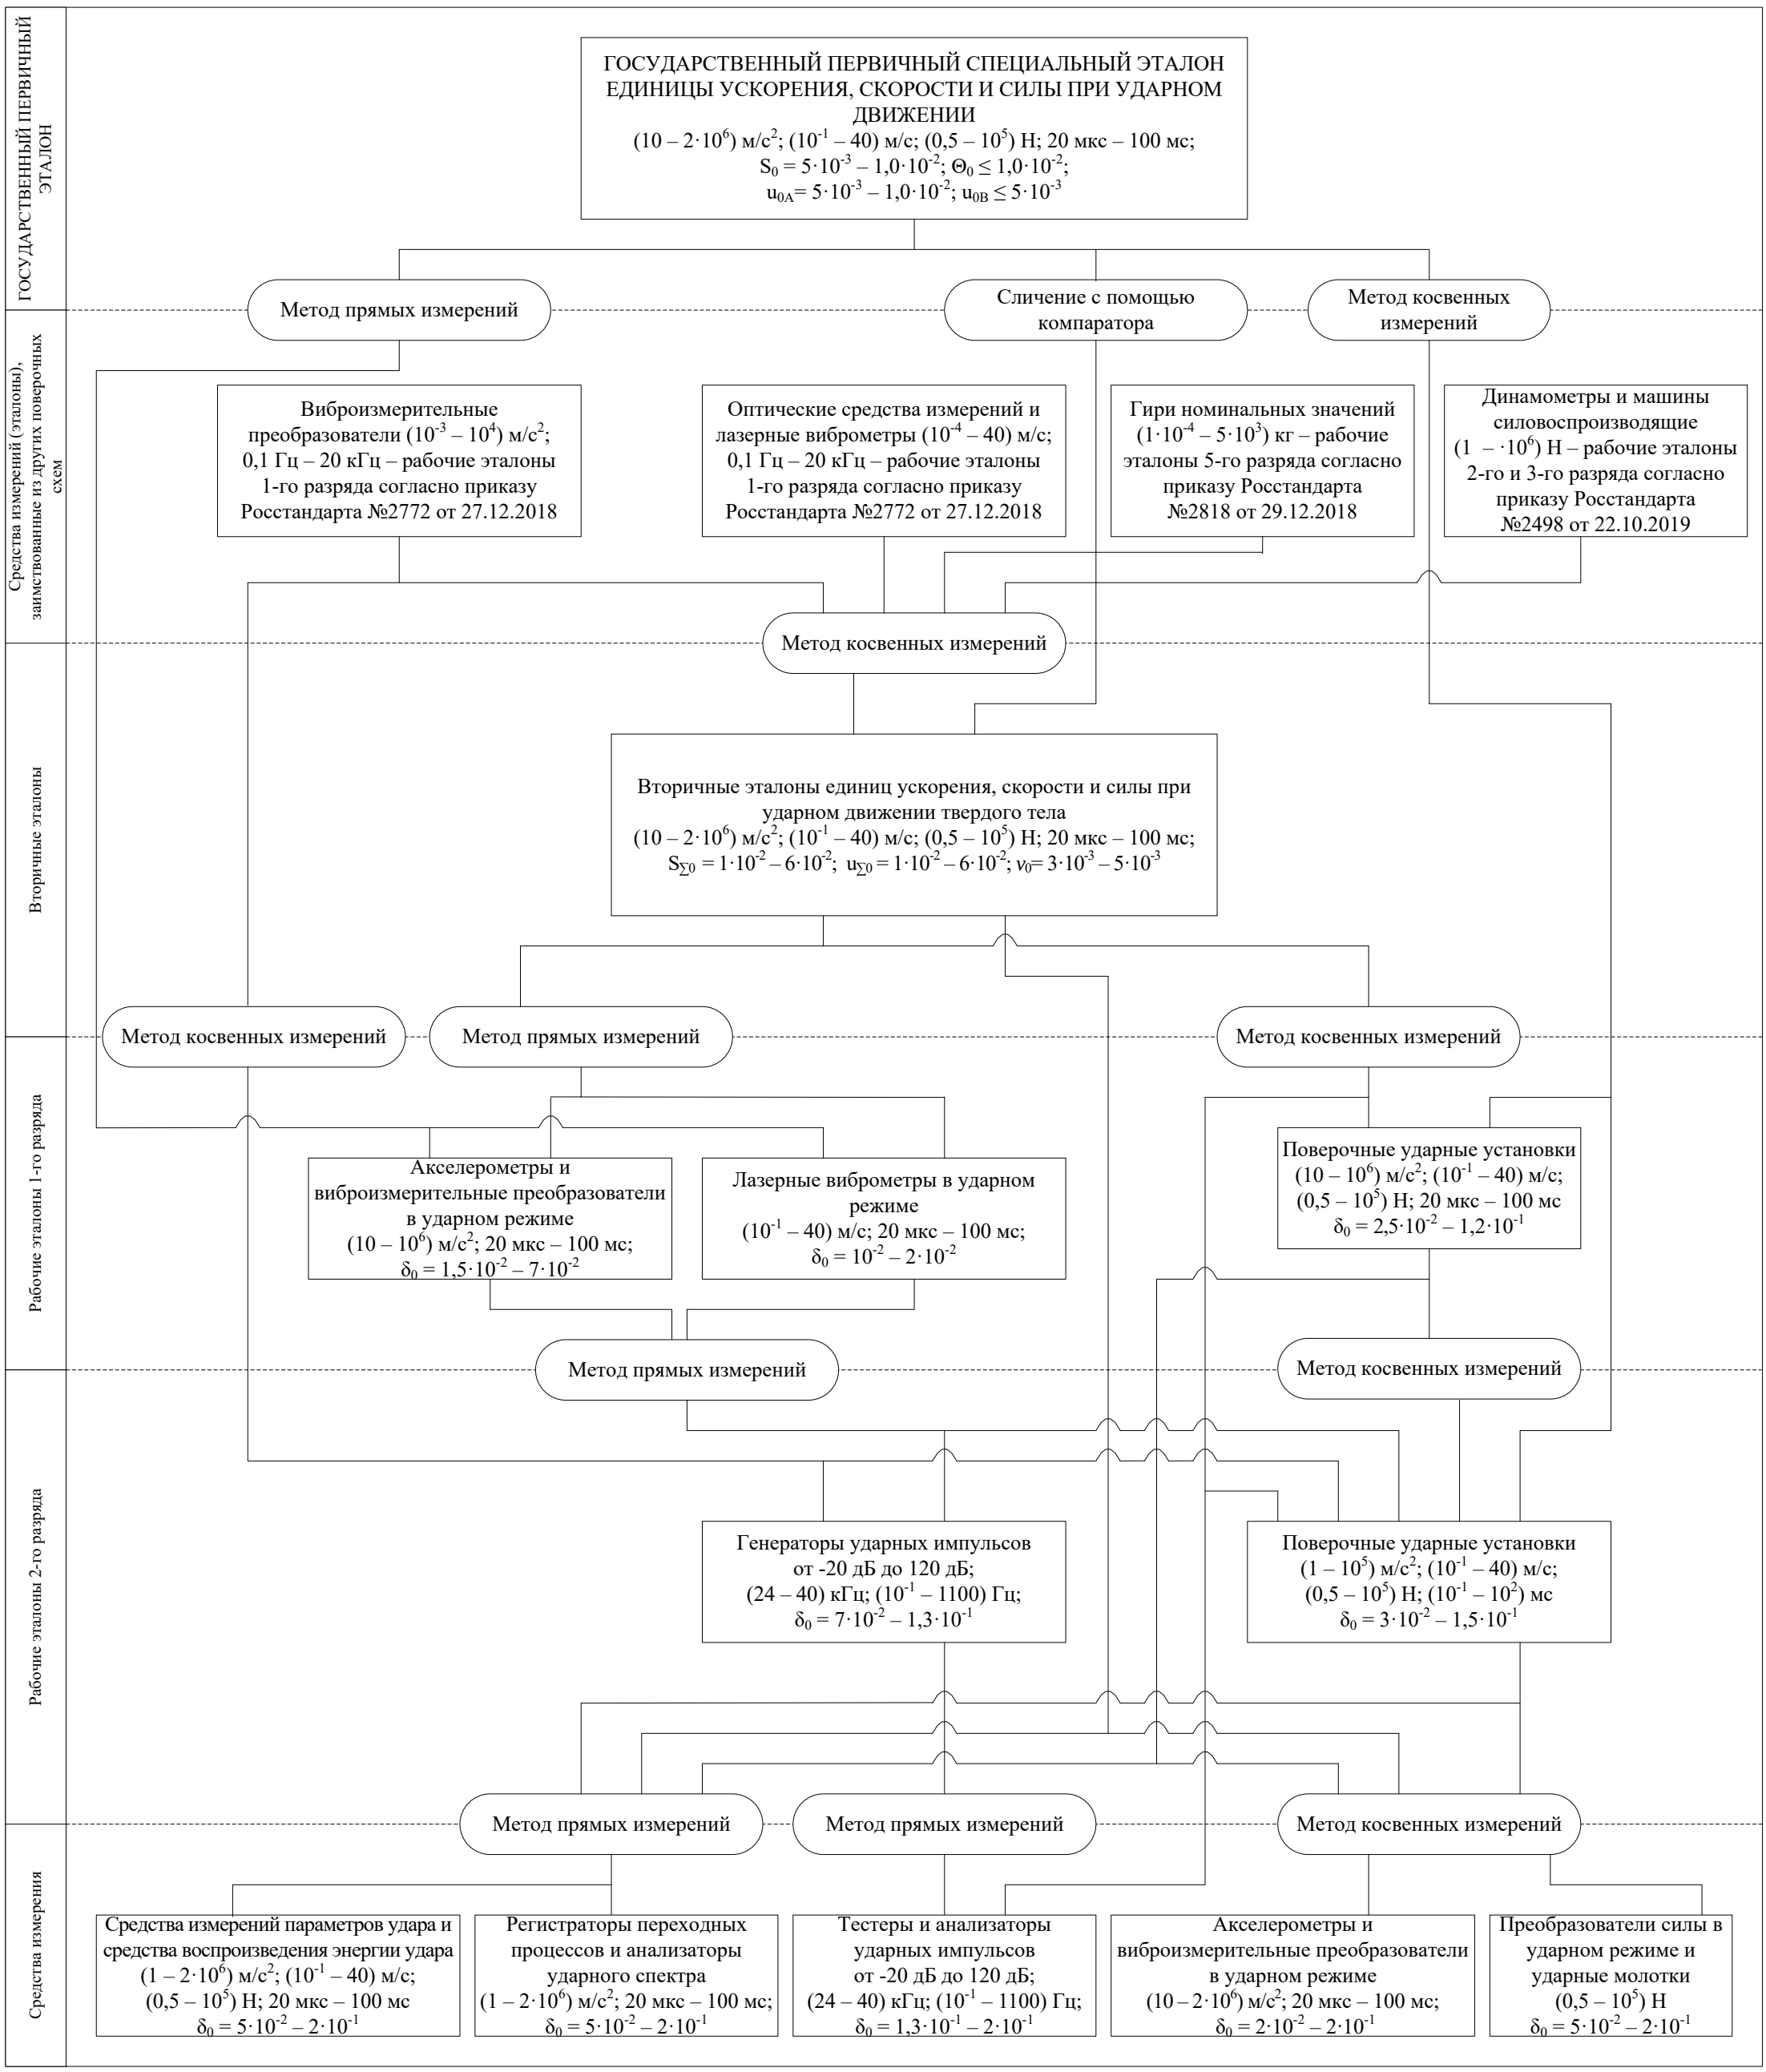Приложение А